

ΕΦΗΜΕΡΙΣ ΤΗΣ ΚΥΒΕΡΝΗΣΕΩΣ
ΤΗΣ ΕΛΛΗΝΙΚΗΣ ΔΗΜΟΚΡΑΤΙΑΣ

ΕΝ ΑΘΗΝΑΙΣ ΤΗ 23 ΑΥΓΟΥΣΤΟΥ 1979 | ΤΕΥΧΟΣ ΤΕΤΑΡΤΟΝ | ΑΡΙΘΜΟΣ ΦΥΛΛΟΥ 433

ΠΕΡΙΕΧΟΜΕΝΑ

ΑΠΑΛΛΟΤΡΙΩΣΕΙΣ

ΑΠΟΦΑΣΕΙΣ

Περὶ ἀναγκαστικῆς ἀπαλλοτριώσεως ἀγροτικοῦ ἀκινήτου ἐκτάσεως 2054 μ² γιὰ τὴν προστασία τοῦ περιβάλλοντος γύρω ἀπὸ τὸν Ἀρχαιολογικὸ χῶρο Ὀλυμπίας ἰδιαίτερα δὲ τοῦ Ἀρχαίου Σταδίου. ... 1
Περὶ ἐπικυρώσεως ἐκθέσεως καὶ διαγράμματος Ἐπιτροπῆς καθορισμοῦ οριογραμμῶν αἰγιαλοῦ καὶ παραλίας στὴ θέση «Σελόντα» Σοφικοῦ Ν. Κορινθίας. ... 2
Περὶ ἀναγκαστικῆς ἀπαλλοτριώσεως κτημάτων στὴν περιοχὴ Ἄϊ Λατζίκη Κ. Μόριας Ν. Λέσβου. ... 3
Περὶ ἀναγκαστικῆς ἀπαλλοτριώσεως κτημάτων στὴν περιοχὴ Λάρσος Κ. Κεραμειῶν Ν. Λέσβου. ... 4
Περὶ ἀνακλήσεως ἀναγκαστικῆς ἀπαλλοτριώσεως στὴν Ἀγιάσο στὸ Ν. Λέσβου. ... 5
Περὶ ἀναγκαστικῆς ἀπαλλοτριώσεως κτημάτων στὴν περιοχὴ «Ὕψωμα Βουρνάζου — Ἁγίας Μαρίνης» Ν. Λέσβου. ... 6
Περὶ ἀναγκαστικῆς ἀπαλλοτριώσεως κτημάτων στὴν περιοχὴ Αὐχὴ Ταξιαρχῶν Κ. Ταξιαρχῶν Ν. Λέσβου. ... 7

ΠΟΛΕΟΔΟΜΙΑ

ΑΠΟΦΑΣΕΙΣ

Περὶ τροποποιήσεως ἐγκεκριμένου σχεδίου Χρυσουπόλεως στὰ Ο.Τ. 42 καὶ 45. ... 8

ΑΠΑΛΛΟΤΡΙΩΣΕΙΣ

ΑΠΟΦΑΣΕΙΣ

Ἀριθ. ΙΓ. 9673 (1)

Περὶ ἀναγκαστικῆς ἀπαλλοτριώσεως ἀγροτικοῦ ἀκινήτου ἐκτάσεως 2054 μ2 γιὰ τὴν προστασία τοῦ περιβάλλοντος γύρω ἀπὸ τὸν Ἀρχαιολογικὸ χῶρο Ὀλυμπίας ἰδιαίτερα δὲ τοῦ Ἀρχαίου Σταδίου.

Ο ΝΟΜΑΡΧΗΣ ΗΛΕΙΑΣ

Ἔχοντας ὑπόψη:

1. Τὶς διατάξεις τοῦ Ν.Δ. 797/71 «περὶ ἀναγκαστικῶν ἀπαλλοτριώσεων σὲ συνδυασμὸ μὲ τὶς διατάξεις τοῦ ἀριθ. 139/71 Β.Δ.» περὶ ἁρμοδιότητος τῶν Νομαρχῶν πρὸς κήρυξιν ἀναγκαστικῶν τινων ἀπαλλοτριώσεων.

2. Τὴν ἀριθ. Α. 22505/28.8.75 ἀπόφαση τοῦ Νομάρχη Ἠλείας «περὶ ἀναλήψεως καὶ ἀσκήσεως ὑπὸ τοῦ Νομάρχου ἁρμοδιοτήτων κ.π.λ.».

3. Τὸ ἀριθ. Φ. 1412/66014 Π Ε/14.6.79 ἔγγραφο τοῦ Ὑπουργείου Πολιτισμοῦ καὶ Ἐπιστημῶν Γενικὴ Διεύθυνση Ἀρχαιοτήτων καὶ Ἀνδ/ως Τμῆμα Ἀπαλλοτριώσεων, ἀποφασίζουμε:

Κηρύσσουμε ἀναγκαστικῶς ἀπαλλοτριωτέον ὑπὲρ τοῦ Ἑλληνικοῦ Δημοσίου γιὰ τὴν προστασία τοῦ περιβάλλοντος γύρω ἀπὸ τὸν ἀρχαιολογικὸ χῶρο Ὀλυμπίας, ἰδιαίτερα τοῦ ἀρχαίου Σταδίου, τὸ ἀκίνητον στὴν θέση «Ἀμμουδερά» Μοιράκας Ὀλυμπίας, ἐκτάσεως 2054 μ2 μὲ τὰ στοιχεῖα Α, Β, Γ, Δ, Ε, Ζ, Η, Α ὅπως φαίνεται στὸ κτηματολογικὸ διάγραμμα καὶ τὸν ἐπ' αὐτοῦ κτηματολογικὸ πίνακα τοῦ ἐμπειροτέχνη τοπογράφου Θ. Καλαμπάνου, θεωρημένο τὴν 1.12.78 ἀπὸ τὸν Δ/ντὴ Ἀποτυπώσεων καὶ Συντηρήσεων κτηρίων τοῦ Τ.Α.Π.Α.

Στὴν παραπάνω ἔκταση ἔχει δικαίωμα κυριότητας ὁ Ἰωάννης Ἀστερῆς τοῦ Ἀναστασίου κάτοικος Μοιράκας Ὀλυμπίας.

Ἡ ἀπόφαση αὐτὴ νὰ δημοσιευθῇ στὴν Ἐφημερίδα τῆς Κυβερνήσεως.

Πύργος, 31 Ἰουλίου 1979

Ὁ Νομάρχης
ΑΝΔΡΕΑΣ ΝΙΚΟΛΑΟΥ

Ἀριθ. 11761 (2)

Περὶ ἐπικυρώσεως ἐκθέσεως καὶ διαγράμματος Ἐπιτροπῆς καθορισμοῦ οριογραμμῶν αἰγιαλοῦ καὶ παραλίας στὴ θέση «Σελόντα» Σοφικοῦ Ν. Κορινθίας.

Ο ΝΟΜΑΡΧΗΣ ΚΟΡΙΝΘΙΑΣ

Ἔχοντας ὑπόψη:

1. Τὶς διατάξεις α) τοῦ Α.Ν. 2344/1940 «περὶ αἰγιαλοῦ καὶ παραλίας», β) τοῦ Α.Ν. 263/1968 «περὶ τροποποιήσεως καὶ συμπληρώσεως τῶν διατάξεων περὶ Δημοσίων Κτημάτων», γ) τοῦ Π.Δ. 636/1977 «περὶ διαρθρώσεως τοῦ Ὑπουργείου Οἰκονομικῶν καὶ Ὀργανισμοῦ τῶν Ὑπηρεσιῶν αὐτοῦ», δ) τοῦ Ν. 3200/1955 «περὶ Διοικητικῆς Ἀποκεντρώσεως» ὅπως τροποποιήθηκε καὶ συμπληρώθηκε μεταγενέστερα.

2. Τὴν ἀπὸ 17 Ἀπριλίου 1979 ἔκθεση τῆς κατὰ τὸ ἄρθρο 74 τοῦ Π.Δ. 636/1977 Ἐπιτροπῆς καθορισμοῦ τῶν ὁρίων τοῦ αἰγιαλοῦ καὶ τὸ τοπογραφικὸ καὶ ὑψομετρικὸ διάγραμμα ποὺ τὴ συνοδεύει, ποὺ συντάχτηκε στὶς 24 Ἰανουαρίου 1979 ἀπὸ τὸν πολιτικὸ μηχανικὸ Μιχαὴλ Μπερμπατιώτη, καὶ θεω-

ρήθηκε από το Δ/ντή Τεχνικών Υπηρεσιών Ν. Κορινθίας στις 16 Φεβρουαρίου 1979, επί του οποίου χαράχθηκε από την πιο πάνω Επιτροπή, με ερυθρά συνεχή γραμμή η οριογραμμή του αιγιαλού και συνεχή κίτρινη γραμμή η οριογραμμή της παραλίας.

3) Την αριθ. Φ.187.2/426/79/Σ 1537/22 Ιουνίου 1979 σύμφωνη γνωμοδότηση του Γεν. Επιτελείου Ναυτικού, αποφασίζουμε:

Επικυρώνουμε την από 17 Απριλίου 1979 έκθεση της κατά το άρθρ. 74 του Π.Δ. 636/1977 Επιτροπής καθορισμού των ορίων του αιγιαλού και της παραλίας στη θέση «Σελόντα» Σοφικού Ν. Κορινθίας, και το τοπογραφικό διάγραμμα που τη συνοδεύει που θεωρήθηκε στις 16 Φεβρουαρίου 1979 από το Δ/ντή Τεχνικών Υπηρεσιών Ν. Κορινθίας.

Η απόφαση αυτή να δημοσιευθεί, μαζί με την από 17 Απριλίου 1979 έκθεση της Επιτροπής και το διάγραμμα, στην Εφημερίδα της Κυβερνήσεως.

Κόρινθος, 14 Ιουλίου 1979

Ο Νομάρχης
ΧΡ. ΓΟΥΛΑΣ

ΕΚΘΕΣΙΣ

Επιτροπής καθορισμού οριογραμμών Αιγιαλού και Παραλίας εις θέσιν «Σελόντα» Σοφικού Νομού Κορινθίας.

Εν Κορίνθω σήμερον την 17ην Απριλίου του έτους 1979, ημέραν Τρίτην και ώραν 13.00 μ.μ. συνελθούσα η κατά το άρθρον 74 του Π.Δ. 636/77 επιτροπή καθορισμού των ορίων του Αιγιαλού και Παραλίας αποτελουμένη εκ των:

1. Εμμανουήλ Μελαχροινίδη, Οικονομικού Εφόρου Κορίνθου, ως προέδρου,

2. Κωνσταντίνου Φρυδά, Δ/ντού Τεχνικών Υπηρεσιών Ν. Κορινθίας, και

3. Κωνσταντίνου Πολίτη, Λιμενάρχου Ισθμίας, ως μελών, κατόπιν σχετικής προσκλήσεως του Οικονομικού Εφόρου Κορίνθου, προς καθορισμόν των ορίων του Αιγιαλού και Παραλίας επί τμήματος Παραλίας εις θέσιν «Σελόντα» Σοφικού Κορινθίας και λαβούσα υπ' όψιν:

1. Το από 24 Ιανουαρίου 1979 Τοπογραφικόν και Υψομετρικόν διάγραμμα, συνταχθέν υπό του Πολιτικού Μηχανικού Μιχαήλ Μπερμπατσιώτη, ηλεγμένον και θεωρημένον διά την ορθότητα της αποτυπώσεως παρά του Δ/ντού της Δ/νσεως Τεχνικών Υπηρεσιών Ν. Κορινθίας.

2. Τα εκ της διενεργηθείσης αυτοψίας, γενομένης σήμερον την 17.4.79, προκύψαντα στοιχεία.

3. Τας διατάξεις του Α.Ν. 1540/1938, ως ετροποποιήθη υπό του Α.Ν. 2344/1940 και του Α.Ν. 263/1968.

4. Το γεγονός ότι ο καθορισμός ενεργείται διά πρώτην φοράν, αποφαίνεται:

Καθορίζει επί του ως άνω διαγράμματος:

α) Δι' ερυθράς συνεχούς γραμμής υπό στοιχεία 1, 2, 3, 4, 5, 6, 7, 8, 9, 10, 11, 12, 13, 14, 15, 16, 17, 18, 19 και 20 την οριογραμμή του αιγιαλού.

β) Διά κιτρίνης συνεχούς γραμμής υπό στοιχεία 1', 2', 3', 4', 5', 6', 6'', 6''', 6'''', 7', 8', 9', 10', 11', 11'', 11''', 11'''', 12', 12'', 13', 14', 15', 16', 17', 18', 19' και 20' την γραμμή της παραλίας.


Εξαιρεί άπαντα τα υφιστάμενα κτίσματα εκ της ζώνης παραλίας.

Εξασφαλίζει τας κορυφάς των οριογραμμών Αιγιαλού και Παραλίας εκ σταθερών σημείων ως τούτο εμφαίνεται εις το συνοδεύον την παρούσαν έκθεσιν τοπογραφικόν και υψομετρικόν διάγραμμα.


Εφ' ώ συνετάγη η παρούσα και υπογράφεται ως έπεται:


Η επιτροπή

ΕΜΜ. ΜΕΛΑΧΡΟΙΝΙΔΗΣ, ΚΩΝ/ΝΟΣ ΦΡΥΔΑΣ
ΚΩΝ/ΝΟΣ ΠΟΛΙΤΗΣ

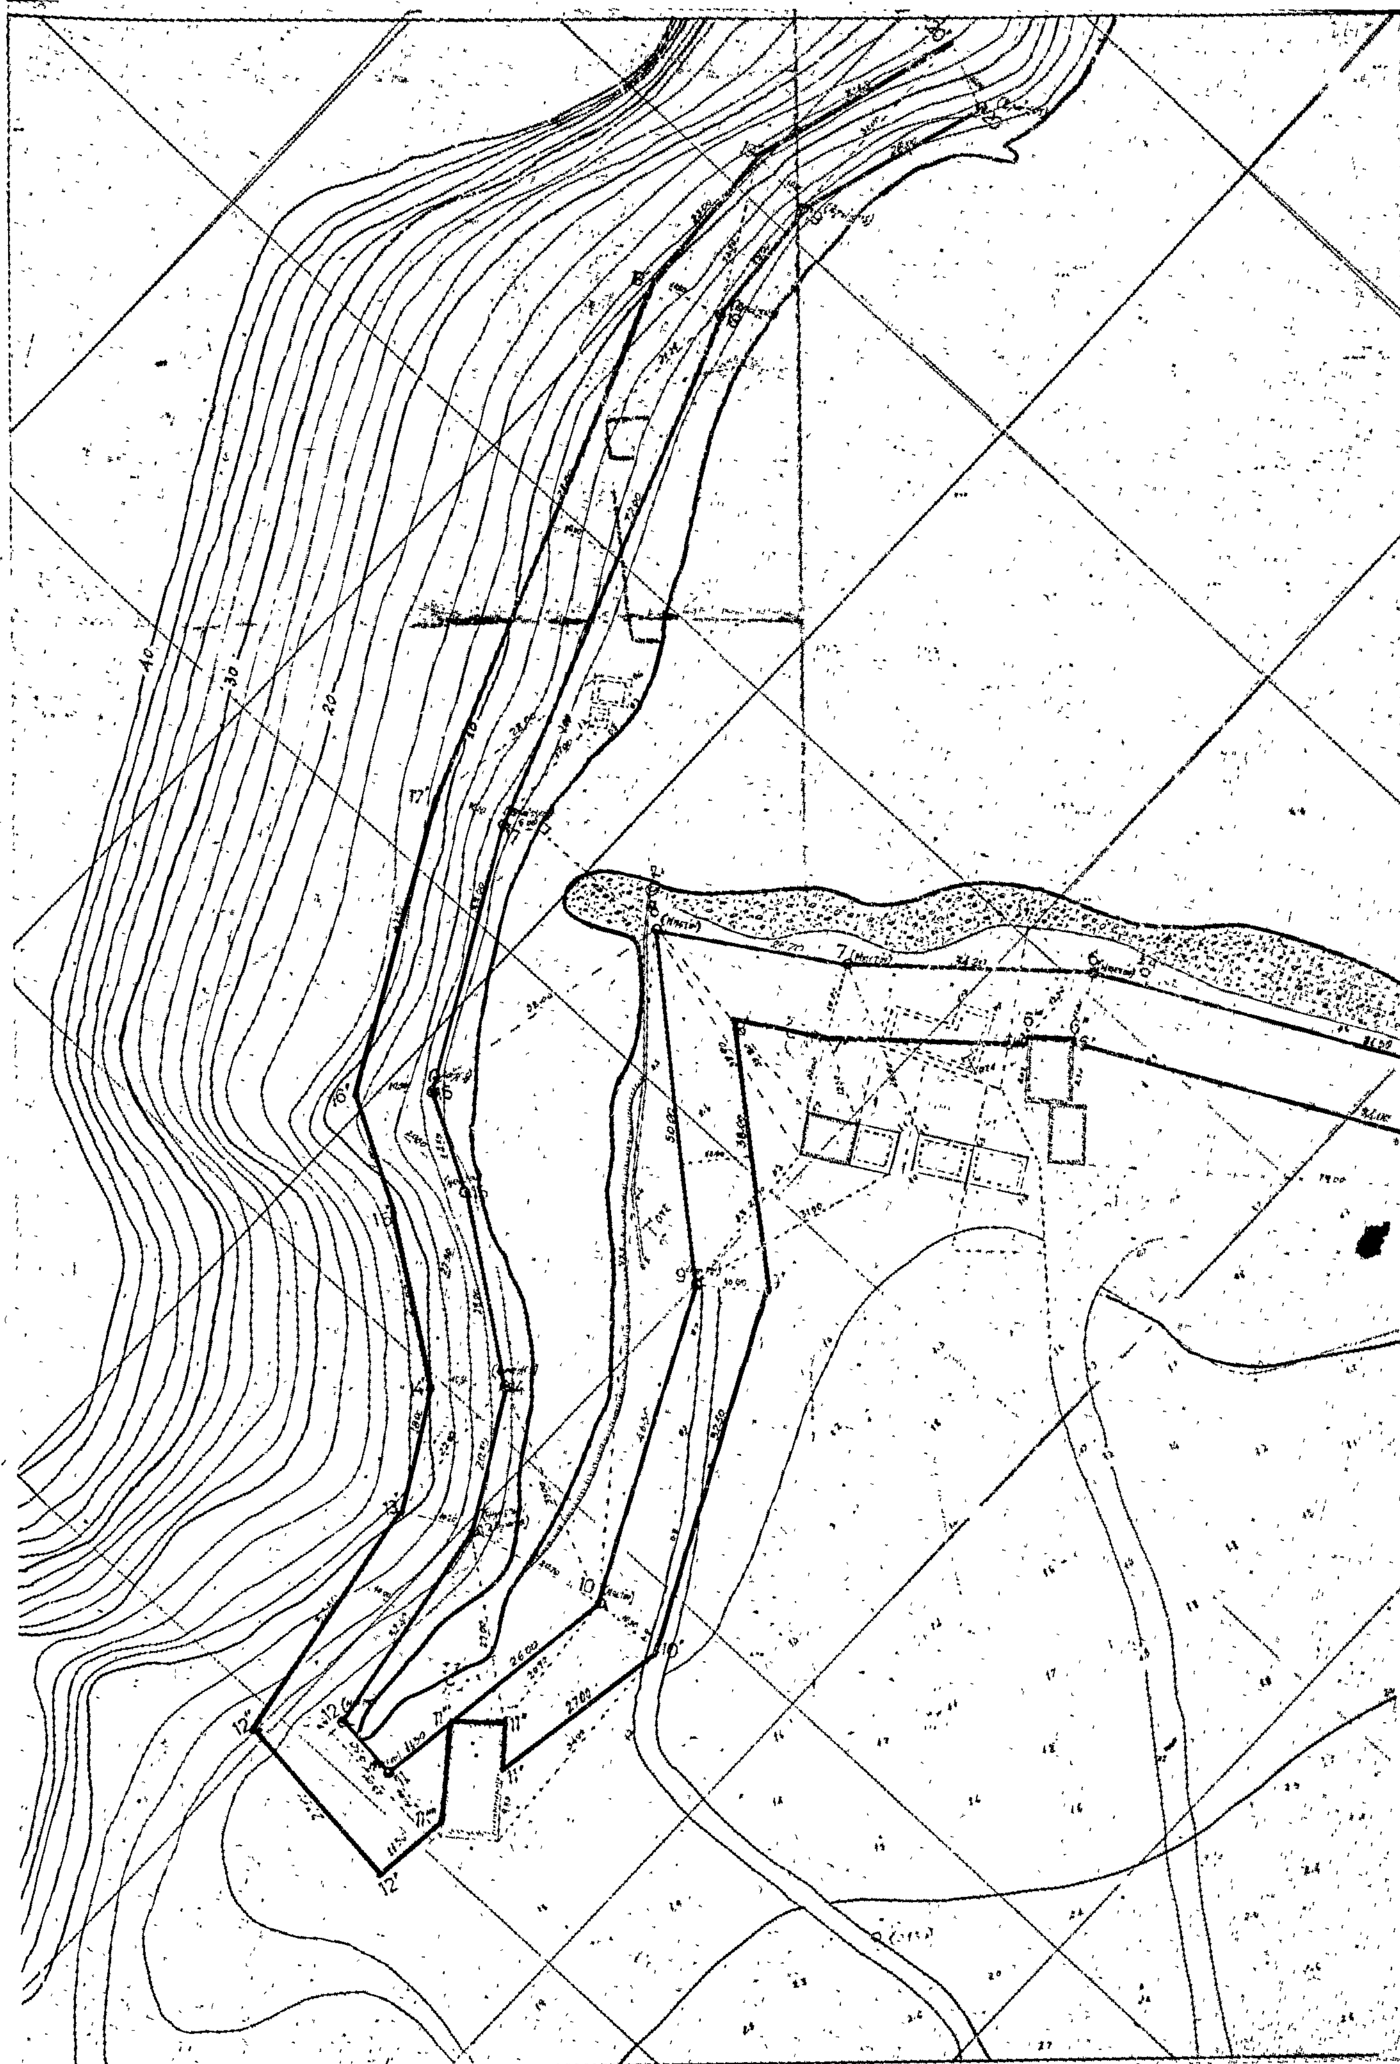

ΤΟΠΟΓΡΑΦΙΚΟ & ΥΨΟΜΕΤΡΙΚΟ ΔΙΑΓΡΑΜΜΑ ΠΑΡΑΛΙΑΣ
ΕΙΣ ΘΕΣΙΝ "ΞΕΛΟΝΤΑ" ΣΟΦΙΚΟΥ ΚΟΡΙΝΘΙΑΣ ΔΙΑ ΤΟΝ
ΚΑΘΟΡΙΣΜΟΝ ΤΩΝ ΟΡΙΟΓΡΑΜΜΩΝ ΑΙΓΙΑΛΟΥ & ΠΑΡΑΛΙΑΣ
ΚΛΙΜΑΞ 1:500

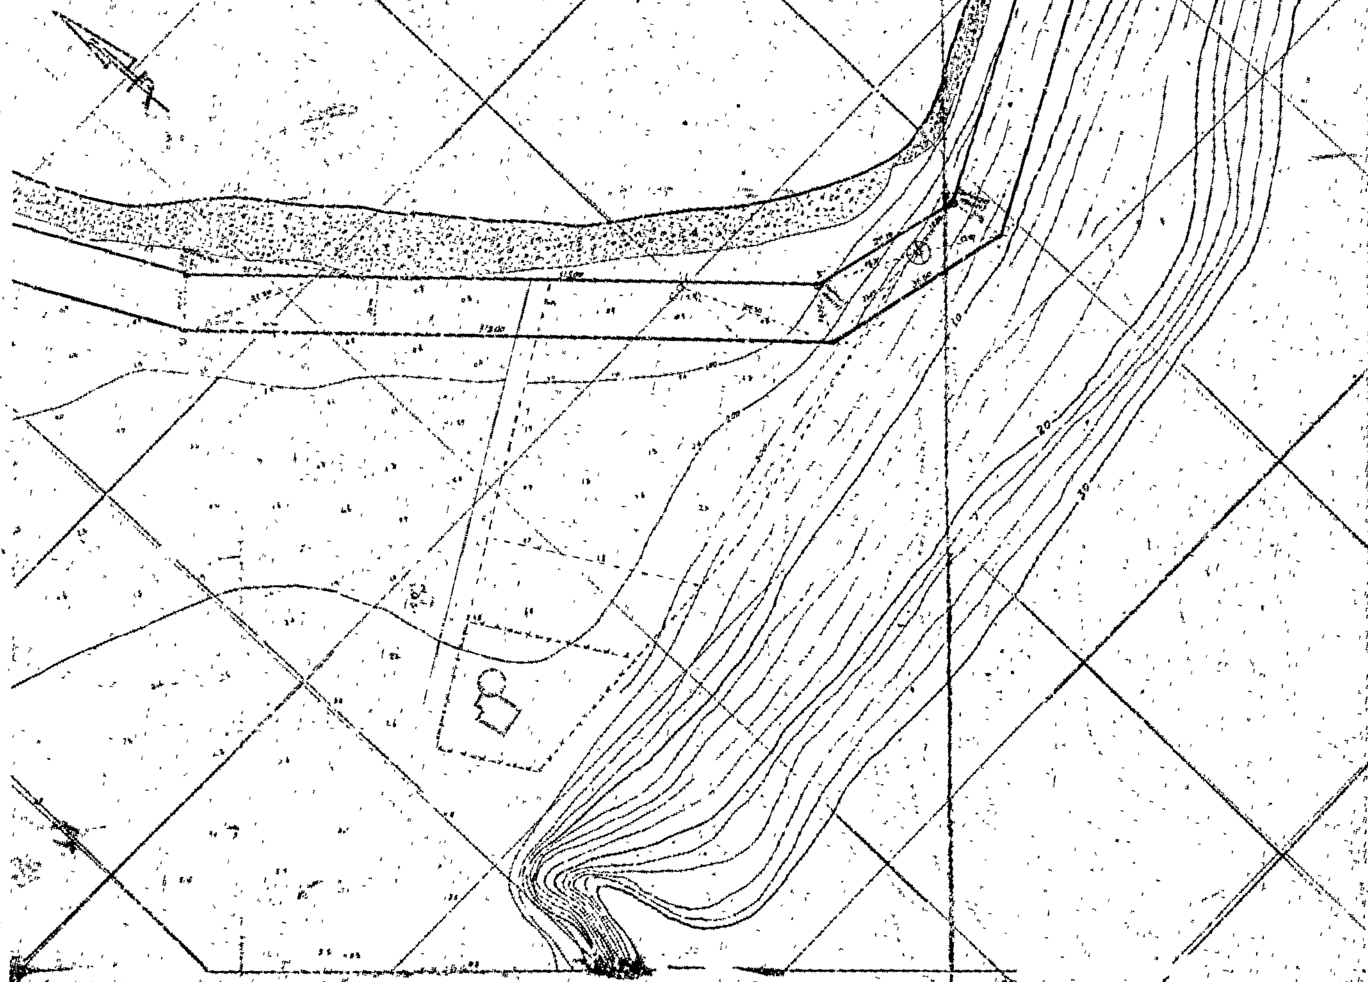

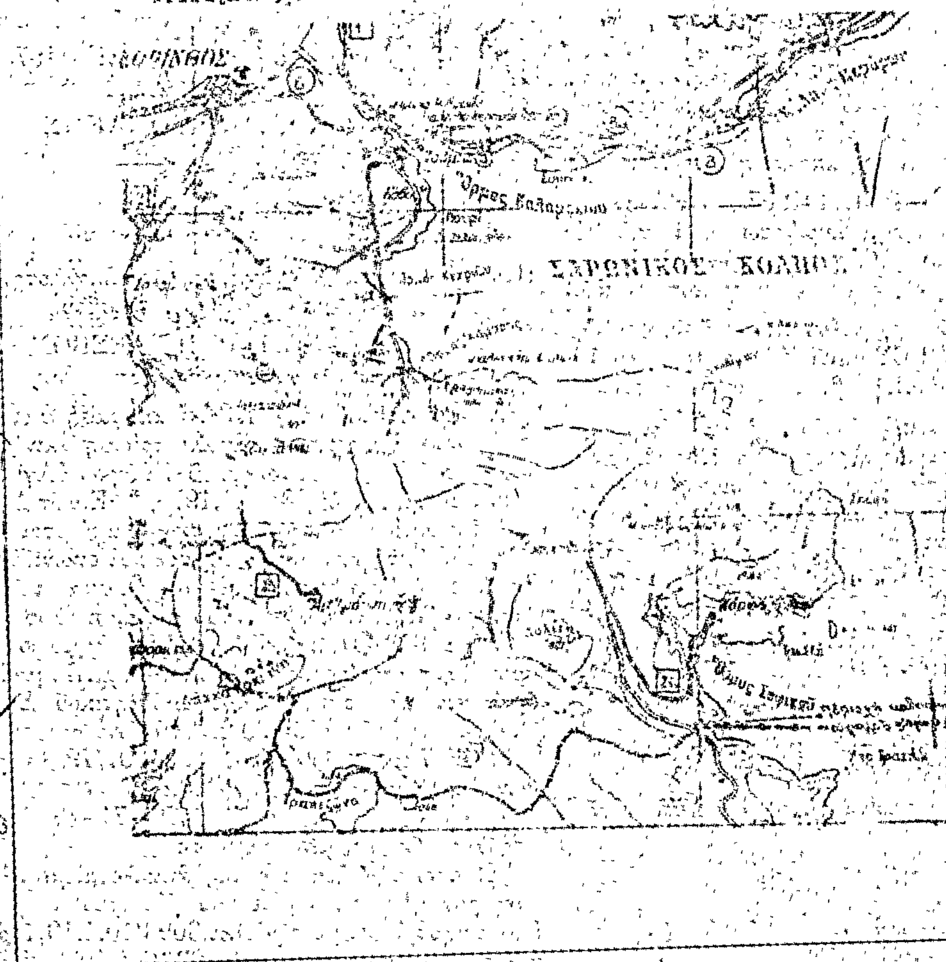

κορινθος 24/1/1979
ο συνταξας

Θεωρήθηκε και ελέγχθηκε στό πεδίο γιά τήν ακρίβεια τής αποτυπώσεως
Κόρινθος 16/2/79
Ο ΔΝΤΗΣ ΤΠΝΚ

Κόρινθος 17/4/79
Η Επιτροπή

'Αριθ. Ο.Ε. 7552 (3)

Περὶ ἀναγκαστικῆς ἀπαλλοτριώσεως κτημάτων στὴν περιοχὴ "Αϊ Λατζίκη Κ. Μόριας.

Ο ΝΟΜΑΡΧΗΣ ΛΕΣΒΟΥ

"Εχοντας ὑπόψη :

1. Τὶς διατάξεις τοῦ Ν. Δ/τος 797/71 «περὶ ἀναγκαστικῶν ἀπαλλοτριώσεων σὲ συνδυασμὸ μὲ τὶς διατάξεις τοῦ Β.Δ/τος 139/71 «περὶ τῆς ἁρμοδιότητος τῶν Νομαρχῶν πρὸς κήρυξιν ἀναγκαστικῶν τινων ἀπαλλοτριώσεων».

2. Τὶς διατάξεις τοῦ Νόμου ΓΣΙΣΤ/1907 καὶ τὶς διατάξεις τοῦ Νόμου 4442/1929 «περὶ κυρώσεως τοῦ ἀπὸ 21 Σεπτεμβρίου 1926 Ν.Δ/τος «περὶ Στρατιωτικῶν καὶ Ναυτικῶν Εἰσφορῶν καὶ Ναυλώσεων, ὅπως ἔχουν τροποποιηθεῖ».

3. Τὶς γνωμοδοτήσεις τοῦ 'Αρχηγείου Στρατοῦ Φ.910.35/391/613648/Σ1574/23.11.77/ΓΕΣ/4οΕΓ/4βΦ. 910.355/8118/182462/Σ2527/8.4.79/ΓΕΣ/4οΕΓ/4β, ἀποφασίζουμε :

Κηρύσσουμε τὴν ἀναγκαστικὴ ἀπαλλοτρίωση λόγῳ δημοσίας ὠφέλειας καὶ εἰδικότερα γιὰ στρατιωτικοὺς σκοποὺς ἐκτάσεως 1.230 τ.μ., ποὺ βρίσκεται στὴν περιοχὴ "Αϊ Λατζίκη Κ. Μόριας καὶ φαίνεται στὸ ἀπὸ 10.11.1978 κτηματολογικὸ διάγραμμα καὶ τὸν ἀντίστοιχο κτηματολογικὸ πίνακα τῆς Γεωγραφικῆς 'Υπηρεσίας Στρατοῦ, θεωρημένα ἀπὸ τὸν Ταξίαρχο Διοικητὴ τῆς ἰδίας 'Υπηρεσίας Δημητριάδη Δ.

Στὴν ἔκταση ποὺ ἀπαλλοτριώνεται προβάλλει δικαιώματα κυριότητας ὁ Κοκκινοφόρος Προκόπιος τοῦ Βασιλείου κάτοικος Μόριας Λέσβου.

'Η ἀπαλλοτρίωση κηρύσσεται ὑπὲρ τοῦ Δημοσίου καὶ μὲ δαπάνη τοῦ Ταμείου 'Εθνικῆς 'Αμύνης (Τ.Ε.Θ.Α.).

'Η ἀπόφαση αὐτὴ νὰ δημοσιευθεῖ στὴν 'Εφημερίδα τῆς Κυβερνήσεως.

Μυτιλήνη, 26 'Ιουνίου 1979

'Ο Νομάρχης
Δ. ΚΟΚΚΙΝΑΚΗΣ

'Αριθ. Ο.Ε. 7555 (4)

Περὶ ἀναγκαστικῆς ἀπαλλοτριώσεως κτημάτων στὴν περιοχὴ Λάρσος Κ. Κεραμειῶν.

Ο ΝΟΜΑΡΧΗΣ ΛΕΣΒΟΥ

"Εχοντας ὑπόψη :

1. Τὶς διατάξεις τοῦ Ν.Δ/τος 797/71 «περὶ ἀναγκαστικῶν ἀπαλλοτριώσεων», σὲ συνδυασμὸ μὲ τὶς διατάξεις τοῦ Β. Δ/τος 139/1971 «περὶ ἁρμοδιότητος τῶν Νομαρχῶν πρὸς κήρυξιν ἀναγκαστικῶν τινων ἀπαλλοτριώσεων».

2. Τὶς διατάξεις τοῦ Νόμου ΓΣΙΣΤ/1097 καὶ τὶς διατάξεις τοῦ Νόμου 4442/1929 «περὶ κυρώσεως τοῦ ἀπὸ 21 Σεπτεμβρίου 1926 Ν.Δ/τος, «περὶ Στρατιωτικῶν καὶ Ναυτικῶν Εἰσφορῶν, καὶ Ναυλώσεων», ὅπως ἔχουν τροποποιηθεῖ.

3. Τὶς γνωμοδοτήσεις τοῦ 'Αρχηγείου Στρατοῦ Φ.91035/390/615338/Σ.1575/23.11.77/Γ.Ε.Σ./4ον Ε.Γ./4β καὶ Φ. 910.355/84/182461/Σ. 2525/8.4.79/Γ.Ε.Σ./4ον Ε.Γ/4β, ἀποφασίζουμε :

Κηρύσσουμε τὴν ἀναγκαστικὴ ἀπαλλοτρίωση λόγῳ δημοσίας ὠφέλειας καὶ εἰδικότερα γιὰ στρατιωτικοὺς σκοποὺς ἐκτάσεως ἐμβαδοῦ 1030 τ.μ. ποὺ βρίσκεται στὴν περιοχὴ «Λάρσος - Κ. Κεραμειῶν» Νομοῦ Λέσβου καὶ φαίνεται στὸ ἀπὸ 10.11.78 κτηματολογικὸ διάγραμμα καὶ τὸν ἀντίστοιχο κτηματολογικὸ πίνακα τῆς Γεωγραφικῆς 'Υπηρεσίας Στρατοῦ, θεωρημένα ἀπὸ τὸν Ταξίαρχο Διοικητὴ τῆς ἰδίας 'Υπηρεσίας Δημητριάδη Δημ.

Στὴν ἔκταση ποὺ ἀπαλλοτριώνεται προβάλλει δικαιώματα κυριότητας ὁ Δάλλας Δημήτριος τοῦ Στυλιανοῦ - Βενιαμὶν Λεσβίου 9 Μυτιλήνης.

'Η ἀπαλλοτρίωση κηρύσσεται ὑπὲρ τοῦ Δημοσίου καὶ μὲ δαπάνη τοῦ Ταμείου 'Εθνικῆς 'Αμύνης (Τ.Ε.Θ.Α.).

'Η ἀπόφαση αὐτὴ νὰ δημοσιευθεῖ στὴν 'Εφημερίδα τῆς Κυβερνήσεως.

Μυτιλήνη, 26 'Ιουνίου 1979

'Ο Νομάρχης
Δ. ΚΟΚΚΙΝΑΚΗΣ

'Αριθ. Ο.Ε. 7561 (5)

Περὶ ἀνακλήσεως ἀναγκαστικῆς ἀπαλλοτριώσεως, στὴν 'Αγιάσο στὸ Ν. Λέσβου.

Ο ΝΟΜΑΡΧΗΣ ΛΕΣΒΟΥ

"Εχοντας ὑπόψη :

1. Τὴν Ο.Ε.3039/10.4.1975 ἀπόφασή μας μὲ τὴν ὁποία κηρύχθηκε ἀναγκαστικὴ ἀπαλλοτρίωση ἀκινήτου πρὸς ἀνέγερση τοῦ Τηλεπικοινωνιακοῦ Κέντρου 'Αγιάσου, ἡ ὁποία δημοσιεύτηκε στὸ 93/25.4.1975, ΦΕΚ τ.Δ', ἰδιοκτησίας τοῦ Προκοπίου Δουλαδέλλη, ὅπως ἀναφέρεται στὸν 8113/Τ2/15.1.1974 κτηματολογικὸ πίνακα καὶ εἰκονίζεται στὸ 8113/ΤΙ/15.1.74 κτηματολογικὸ διάγραμμα τοῦ διπλ. 'Αγρ. Τοπογρ. Μηχανικοῦ 'Ιωάννου 'Αλεξοπούλου.

2. Τὸ 913.11/128677/17.4.1979 ἔγγραφο τοῦ 'Οργανισμοῦ Τηλεπικοινωνιῶν τῆς 'Ελλάδος Α.Ε., μαζὶ μὲ ἀπόσπασμα ἀπὸ τὰ πρακτικὰ τοῦ Διοικητικοῦ Συμβουλίου τοῦ Ο.Τ.Ε. Α.Ε. τῆς 7566/20.2.1979 συνεδριάσεως.

3. Τὰ 7 καὶ 8 ἄρθρα τοῦ Ν.Δ. 797/79, «περὶ ἀναγκαστικῶν ἀπαλλοτριώσεων», καθὼς καὶ

4. Τὸ 72 παρ. 1 τοῦ Ν.Δ.797/71 «περὶ ἀναγκαστικῆς ἀπαλλοτριώσεως, ἀνακαλοῦμε :

'Εν ὅλῳ τὴν ἀναγκαστικὴ ἀπαλλοτρίωση ἀκινήτου πρὸς ἀνέγερση Τηλεπικοινωνιακοῦ Κέντρου στὴν 'Αγιάσο, ἡ ὁποία κηρύχθηκε μὲ τὴν Θ.Ε.3093/10.4.1975 ἀπόφασή μας, ἡ ὁποία δημοσιεύτηκε στὸν 93/25.4.1975 ΦΕΚ τ.Δ' ὑπὲρ καὶ μὲ δαπάνες τοῦ Ο.Τ.Ε. Α.Ε. ἰδιοκτησίας Προκοπείου Δουλαδέλλη, τὸ ὁποῖο (ἀκίνητο), ἀποτελεῖται ἀπὸ : α) οἰκόπεδο ἐμβαδοῦ 333,98 τ.μ. β) παλαιὸ ἰσόγειο κτίσμα ὄγκου 323 κ.μ. γ) Ν.Ε. ὄγκου 2 κ.μ., δ) μανδρότοιχο ἀπὸ πέτρες ὄγκου 2,25 καὶ ε) μανδρότοιχο ὄγκου 1 κ.μ. καὶ στ) ἕξ (6) μικρὲς καὶ μεγάλες καρυδιὲς ὅπως ἀναφέρονται στὸν 8773/12.1.1974 κτηματολογικὸ πίνακα καὶ εἰκονίζεται στὸ 8113/11/15.1.1974 κτηματολογικὸ διάγραμμα τοῦ διπλ. 'Αγροτ. Τοπογρ. Μηχανικοῦ 'Ιωάννου 'Αλεξοπούλου.

Σημειώνεται ὅτι ὁ σκοπὸς γιὰ τὸν ὁποῖο προοριζότανε τὸ ἀπαλλοτριωθὲν ἀκίνητο Πρ. Δουλαδέλλη, ἐπιτεύχθηκε μὲ ἀπόκτηση ἄλλου ἀκινήτου πλεονεκτικωτέρου καὶ ἡ διατήρηση τῆς ἀπαλλοτριώσεως ἐκτὸς τῶν ἐπιβαρύνσεων (δικαστικῶν κ.λ.π.) ποὺ ἔχει γιὰ τὴν Ο.ΤΕ. Α.Ε., στερεῖ χωρὶς λόγο καὶ τὸν ἰδιοκτήτη τὴν ἐλεύθερη ἀξιοποίηση τοῦ ἀκινήτου του.

'Η ἀπόφαση αὐτὴ νὰ δημοσιευθεῖ στὴν 'Εφημερίδα τῆς Κυβερνήσεως.

Μυτιλήνη, 26 'Ιουνίου 1979

'Ο Νομάρχης
Δ. ΚΟΚΚΙΝΑΚΗΣ

'Αριθ. Ο.Ε. 7554 (6)

Περὶ ἀναγκαστικῆς ἀπαλλοτριώσεως κτημάτων στὴν περιοχὴ «"Υψωμα Βουρνάζου - 'Αγίας Μαρίνης».

Ο ΝΟΜΑΡΧΗΣ ΛΕΣΒΟΥ

"Εχοντας ὑπόψη :

1. Τὶς διατάξεις τοῦ Ν.Δ/τος 797/71 «περὶ ἀναγκαστικῶν ἀπαλλοτριώσεων» σὲ συνδυασμὸ μὲ τὶς διατάξεις τοῦ Β.Δ/τος

139/1971 «περὶ τῆς ἁρμοδιότητος τῶν Νομαρχῶν πρὸς κήρυξιν ἀναγκαστικῶν τινων ἀπαλλοτριώσεων».

2. Τὶς διατάξεις τοῦ Νόμου ΓΣΙΣΤ/1907 καὶ τὶς διατάξεις τοῦ Νόμου 4442/1929 «περὶ κυρώσεως τοῦ ἀπὸ 21 Σεπτεμβρίου 1926 Ν.Δ/τος «περὶ στρατιωτικῶν καὶ Ναυτικῶν Εἰσφορῶν καὶ Ναυλώσεων», ὅπως ἔχουν τροποποιηθεῖ.

3. Τὶς γνωμοδοτήσεις τοῦ 'Αρχηγείου Στρατοῦ Φ.91035/392/829101/Σ.1347/23.11.77/ΓΕΣ/4ον Ε.Γ./4β καὶ Φ.910.355/93/182583/Σ2529/8.4.79/ΓΕΣ/4ον Ε.Γ., ἀποφασίζουμε:

Κηρύσσουμε τὴν ἀναγκαστικὴ ἀπαλλοτρίωση λόγῳ δημόσιας ὠφελείας καὶ εἰδικότερα γιὰ στρατιωτικοὺς σκοποὺς ἐκτάσεως 446 μ2 ποὺ βρίσκεται στὴν περιοχὴ «Ύψωμα Βουρνάζου» Κ. Ἁγίας Μαρίνης καὶ φαίνεται στὰ ἀπὸ 10.11.78 κτηματολογικὸ διάγραμμα καὶ τὸν ἀντίστοιχο κτηματολογικὸ πίνακα τῆς Γεωγραφικῆς Ὑπηρεσίας Στρατοῦ, θεωρημένα ἀπὸ τὸν Ταξίαρχο Διοικητὴ τῆς ἴδιας Ὑπηρεσίας Δημητριάδη Δημ.

Στὴν ἔκταση ποὺ ἀπαλλοτριώνεται προβάλλει δικαιώματα κυριότητας ὁ Κουνιὸς Γεώργιος τοῦ Εὐστρατίου, κάτοικος Ἁγίας Μαρίνης.

Ἡ ἀπαλλοτρίωση κηρύσσεται ὑπὲρ τοῦ Δημοσίου καὶ μὲ δαπάνη τοῦ Ταμείου Ἐθνικῆς 'Αμύνης (Τ.Ε.Θ.Α.).

Ἡ ἀπόφαση αὐτὴ νὰ δημοσιευθεῖ στὴν Ἐφημερίδα τῆς Κυβερνήσεως.

Μυτιλήνη, 26 Ἰουνίου 1979

Ὁ Νομάρχης
Δ. ΚΟΚΚΙΝΑΚΗΣ

Ἀριθ. Ο.Ε. 7553 (7)

Περὶ ἀναγκαστικῆς ἀπαλλοτριώσεως κτημάτων στὴν περιοχὴ Αὐχὴ Ταξιαρχῶν Κ. Ταξιαρχῶν Ν. Λέσβου.

Ο ΝΟΜΑΡΧΗΣ ΛΕΣΒΟΥ

Ἔχοντας ὑπόψη:

1. Τὶς διατάξεις τοῦ Ν.Δ/τος 797/71 «περὶ ἀναγκαστικῶν ἀπαλλοτριώσεων», σὲ συνδυασμὸ μὲ τὶς διατάξεις τοῦ Β. Δ/τος 139/71 «περὶ τῆς ἁρμοδιότητος τῶν Νομαρχῶν πρὸς κήρυξιν ἀναγκαστικῶν τινων ἀπαλλοτριώσεων».

2. Τὶς διατάξεις τοῦ Νόμου ΓΣΙΣΤ/1907 καὶ τὶς διατάξεις τοῦ Νόμου 4442/1929 «περὶ κυρώσεως τοῦ ἀπὸ 21.9.26 Ν. Δ/τος «περὶ Στρατιωτικῶν καὶ Ναυτικῶν Εἰσφορῶν καὶ Ναυλώσεων», ὅπως ἔχουν τροποποιηθεῖ.

3. Τὶς γνωμοδοτήσεις τοῦ 'Αρχηγείου Στρατοῦ Φ.91035/389/829102/Σ.1348/23.11.77/Γ.Ε.Σ./4ον Ε.Γ./4β καὶ Φ. 910.355/83/182463/Σ.2526/8.4.79/ΓΕΣ/4ον ΕΓ/4β, ἀποφασίζουμε:

Κηρύσσουμε τὴν ἀναγκαστικὴ ἀπαλλοτρίωση λόγω δημόσιας ὠφέλειας καὶ εἰδικότερα γιὰ στρατιωτικοὺς σκοποὺς ἐκτάσεως 12335 τ.μ., ποὺ βρίσκεται στὴν περιοχὴ Αὐχὴ Ταξιαρχῶν Κ. Ταξιαρχῶν Ν. Λέσβου καὶ φαίνεται στὸ ἀπὸ 10.11.78 κτηματολογικὸ διάγραμμα καὶ ἀντίστοιχο κτηματολογικὸ πίνακα, θεωρημένα ἀπὸ τὸν Ταξίαρχο Διοικητὴ τῆς ἴδιας Ὑπηρεσίας Δημητριάδη Δ.

Στὴν ἔκταση ποὺ ἀπαλλοτριώνεται προβάλλουν δικαιώματα κυριότητας οἱ 1) 'Ανδρονίκου Εὐγενία χα Παναγιώτη κάτοικος Λουτρῶν Λέσβου καὶ 2) 'Ανδριαδέλλη Χαραλαμπία τοῦ Μιχαήλ, κάτοικος 'Αθηνῶν κ.λπ.

Ἡ ἀπαλλοτρίωση κηρύσσεται ὑπὲρ τοῦ Δημοσίου καὶ μὲ δαπάνη τοῦ Ταμείου Ἐθνικῆς 'Αμύνης (Τ.Ε.Θ.Α.).

Ἡ ἀπόφαση αὐτὴ νὰ δημοσιευθεῖ στὴν Ἐφημερίδα τῆς Κυβερνήσεως.

Μυτιλήνη, 26 Ἰουνίου 1979

Ὁ Νομάρχης
Δ. ΚΟΚΚΙΝΑΚΗΣ

ΠΟΛΕΟΔΟΜΙΑ

ΑΠΟΦΑΣΕΙΣ

Ἀριθ. Τ. 71582 (8)

Περὶ τροποποιήσεως ἐγκεκριμένου σχεδίου Χρυσουπόλεως στὰ Ο.Τ. 42 καὶ 45.

Ο ΝΟΜΑΡΧΗΣ ΚΑΒΑΛΑΣ

Ἔχοντας ὑπόψη:

1. Τὸ Ν.Δ. 17.7.1923 «περὶ σχεδίων πόλεων καὶ κωμῶν», ὅπως τροποποιήθηκε καὶ συμπληρώθηκε μεταγενέστερα.

2. Τὸ Ν.Δ. 1018/71 «περὶ τροποποιήσεως καὶ συμπληρώσεως τοῦ Α.Ν. 314/68» «περὶ παροχῆς στὸν Ὑπουργὸ Βορείου Ἑλλάδος καὶ τοὺς Νομάρχας ἁρμοδιότητος ἐπὶ θεμάτων ἐγκρίσεως ἐπεκτάσεως ἢ τροποποιήσεως σχεδίων πόλεων καὶ κωμῶν».

3. Τὴν ἀπὸ 22.5.1979 εἰσήγηση τῆς Δ/νσεως Τεχν. Ὑπηρεσιῶν.

4. Τὴν 37/1979 ἀπόφαση τοῦ δημοτ. Συμβουλίου Χρυσουπόλεως.

5. Τὴν 19/148/22.5.1979 πράξη γνωμοδοτήσεως τοῦ Νομαρχιακοῦ Συμβουλίου Δημ. Ἔργων.

Ἐπειδὴ ἡ ἔγκριση τῶν τροποποιήσεων κρίνεται ἀπαραίτητη γιὰ τὴν ἐξυπηρέτηση τοῦ ρυμοτομικοῦ σχεδίου Χρυσουπόλεως, ἀποφασίζουμε:

Τὴν ἔγκριση τῆς τροποποιήσεως τοῦ σχεδίου Χρυσουπόλεως γιὰ τὸν χαρακτηρισμὸ τῆς κοινοχρήστου ἐκτάσεως τοῦ Ο.Τ.42 ὡς πλατείας καὶ τὴν μετατόπιση τῆς Ο.Γ. τοῦ 45 Ο.Τ. στὴν ὑφισταμένη σήμερα κατάσταση ὅπως ἔχει δημιουργηθεῖ ἀπὸ τὴν ἀνέγερση τῶν οἰκιῶν, ὅπως φαίνεται στὸ ὑπὸ κλίμακα 1:1000 θεωρημένο στὶς 14.6.1979 ἀπὸ τὴν Διεύθυνση Τεχνικῶν Ὑπηρεσιῶν τοπογραφικὸ διάγραμμα τῆς περιοχῆς ποὺ συνεδεύει αὐτὴ τὴν ἀπόφαση.

Ἡ ἀπόφαση αὐτὴ νὰ δημοσιευθεῖ στὴν Ἐφημερίδα τῆς Κυβερνήσεως.

Καβάλα, 16 Ἰουνίου 1979

Ὁ Νομάρχης
ΔΗΜ. ΚΙΟΥΡΚΤΣΗΣ

ΔΗΜΟΣ ΧΡΥΣΟΥΠΟΛΕΩΣ
ΤΟΠΟΓΡΑΦΙΚΟΝ ΔΙΑΓΡΑΜΜΑ
ΕΚ ΤΟΥ ΣΧΕΔΙΟΥ ΠΟΛΕΩΣ
Φ.Π.5

ΒΕΒΑΙΩΣΗ

ΥΠΟΜΝΗΜΑ

1. Καριοφίλης Μουτσελάκης
2. Λεμονιά Αθανασίου
3. Απόστολος Τερζής
4. Ιονική Λαϊκή Τράπεζα
5. Άγγελος Μαρκάς
6. Χρυσόστομος Βογιατζής
7. Δημήτριος Ζηνάς
8. Στυλιανός Λεβιδόγιαννης

ΚΛΙΜ. 1:1000

ΟΔΟΣ ΒΕΝΙΖΕΛΟΥ



Διατηρούμεναι οικοδομικαί γραμμαί
Προτεινομένη τροποποίησις
Καταργουμένη οικοδομική γραμμή

Χρυσούπολις Ιανουάριος 1979
ΑΘΑΝΑΣΙΟΣ Κ. ΚΥΖΑΠΗΣ
ΔΙΠΛ. ΠΟΛΙΤΙΚΟΣ ΜΗΧΑΝΙΚΟΣ
Κρήτης 123 ΧΡΥΣΟΥΠΟΛΙΣ Τηλ. 22.610
Γ.Π. ΚΑΒΑΛΑΣ
Α.Μ. Χ 22